


# RZUT PIWNIC SKALA 1:100

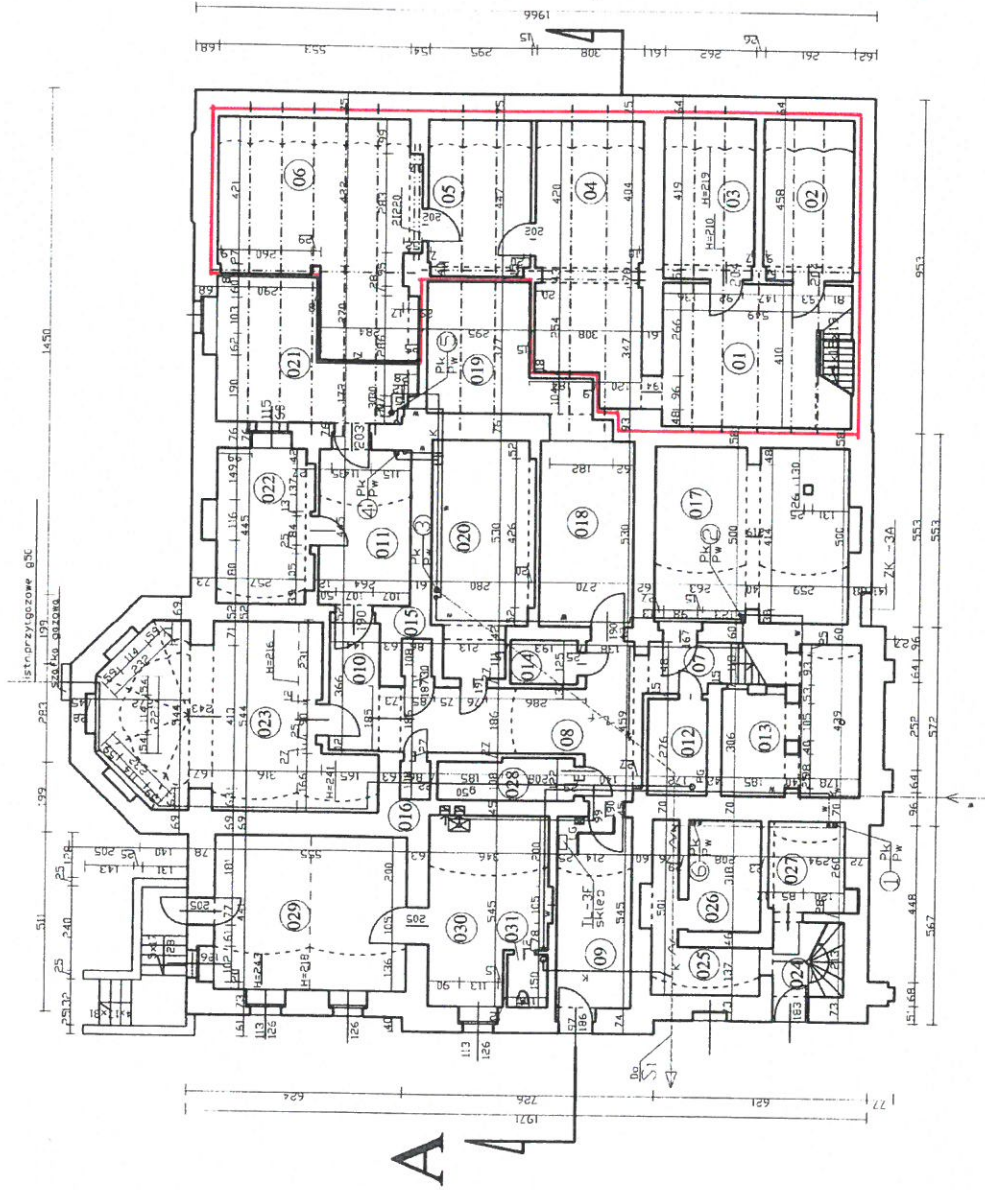

## Wykaz pomieszczeń

Nr	Nazwa Pomieszczenia	Pow.	Pos.
01	piwnica	22,51	ter.
02	piwnica	11,92	ter.
03	piwnica	11,97	ter.
04	piwnica	23,33	ter.
05	piwnica	12,38	ter.
06	piwnica	30,83	ter.
<b>RAZEM (ZE)</b> 112,94			
07	kuchodowa	5,25	cem.
08	korwarz	16,23	cem.
09	korwarz	5,36	kegl.
10	korwarz	11,75	kegl.
11	korwarz	4,75	cem.
12	piwnica	1,31	cem.
13	piwnica	2,41	cem.
14	piwnica	0,93	cem.
15	piwnica	0,93	cem.
16	piwnica	0,93	cem.
<b>RAZEM (cz. wspólnie)</b> 72,68m <sup>2</sup>			
17	piwnica L1a (59/1a)	26,10	kegl.
18	piwnica L5	3,94	kegl.
19	piwnica L5	2,96	cem.
20	piwnica L2	17,58	kegl.
21	piwnica L3	16,76	cem.
22	piwnica L6	1,44	kegl.
23	piwnica L1	32,04	kegl.
24	piwnica L1	4,37	cem.
25	piwnica L1	7,50	cem.
26	piwnica L1 (59/1)	6,61	cem.
27	piwnica L1	5,33	cem.
<b>RAZEM (piw. lok.)</b> 154,63m <sup>2</sup>			
29	sala sprzedaży	24,47	lastr.
30	magazyn	16,70	lastr.
31	WC	1,74	lastr.
<b>RAZEM (LU nr3)</b> 42,97m <sup>2</sup>			
28	piwnica (przynalezy do lokalu LU nr3)	4,54	cem.

**Zakład Projektowania i Usług Budowlanych Artur Liniewicz w Szczecinku ul. Łódzka 1/13**  
**OPRACOWANIE** Inwentaryzacja budowlana budynku nr 59 przy ul. Wyszyńskiego w Szczecinku

TREŚĆ RYS. Rzut piwnic

OPRACOWAL tech. Artur Liniewicz *[Signature]*

OPRACOWAL

nr rys. 1/2      stadium Inwentaryzacja

skala 1:100      data. 07.2010r.