



Mapa ze służebnością przesyłu na sieci gazowej
M. Kosuty gm. Stanin pow. łukowski
Działka nr 12/11
Skala 1:500

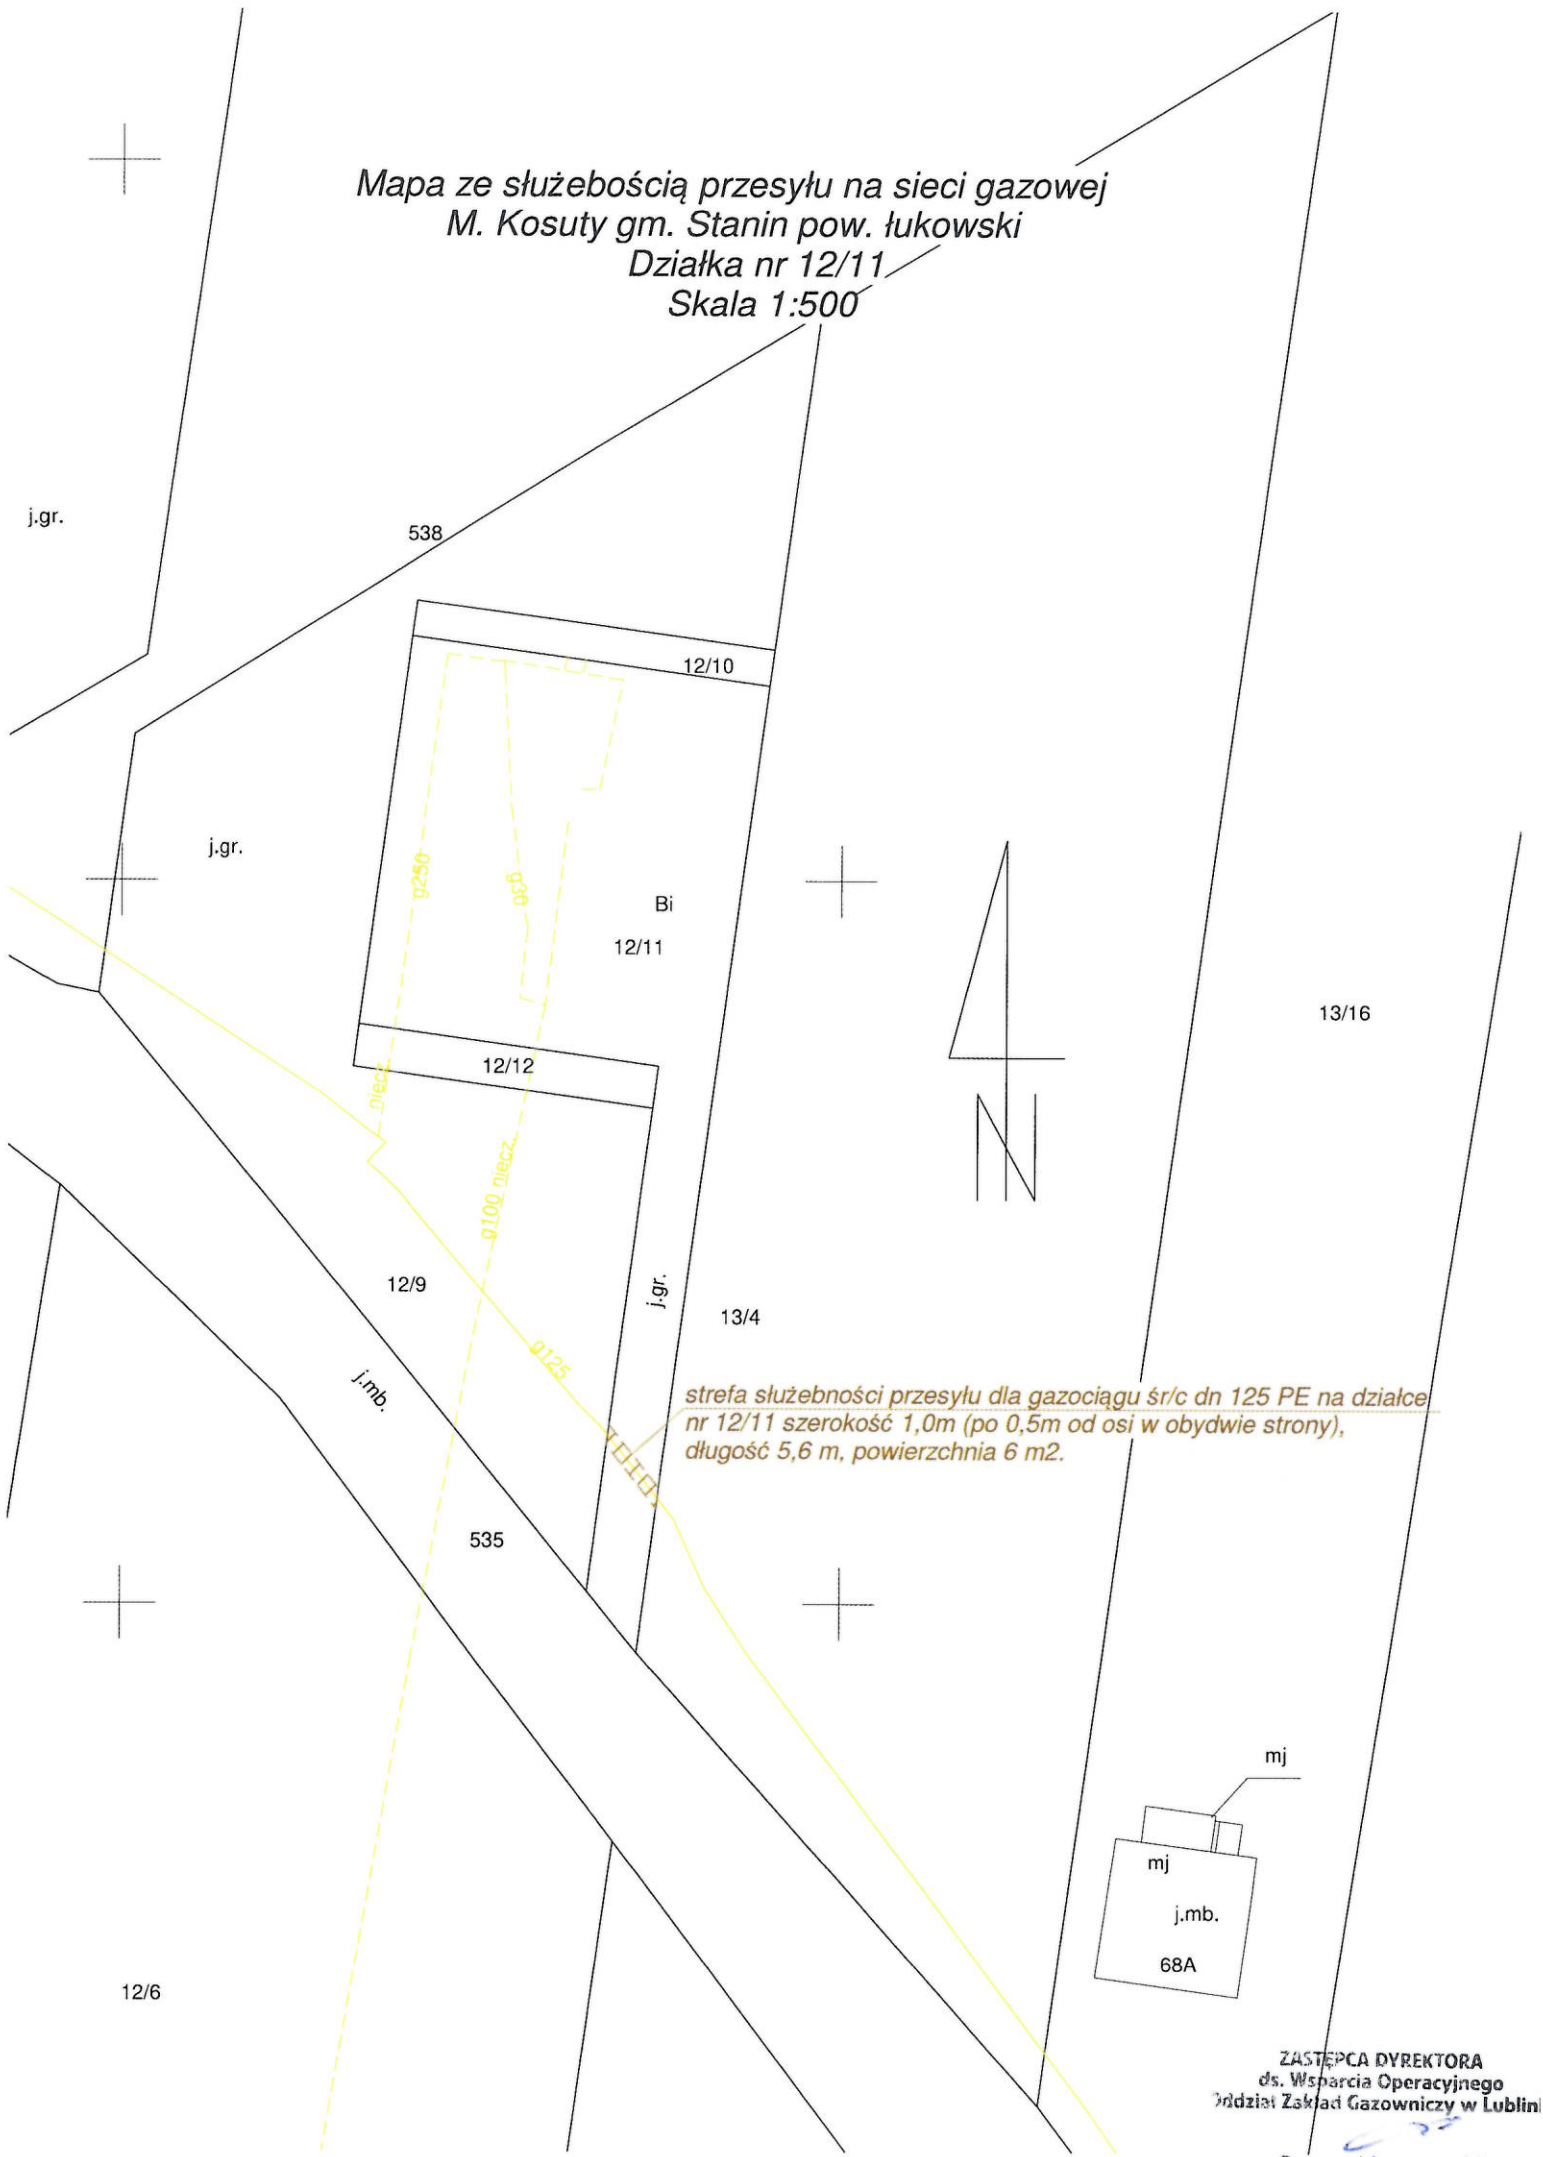

strefa służebności przesyłu dla gazociągu śr/c dn 125 PE na działce nr 12/11 szerokość 1,0m (po 0,5m od osi w obydwie strony), długość 5,6 m, powierzchnia 6 m².

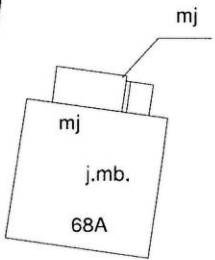

ZASTĘPCA DYREKTORA
ds. Wsparcia Operacyjnego
Działal. Zakład Gazowniczy w Lublinie

Ryszard Lamparski