

Starosta Krasnostawski
ul. Sołtyskiego 3
22-300 Krasnostaw

Województwo
Powiat
Gmina
Miejscowość
Jednostka ewidencyjna
Obręb

Iubelskie
krasnostawski
KRASNYSTAW
Krasnostaw Miasto
060601_1, KRASNYSTAW
Nr 0009, ROŃSKO KOLONIA

Nr Kancelaryjny:

WYPIS Z REJESTRU GRUNTÓW

JEDNOSTKA REJESTROWA : **G433** KW: **ZA1K/00026456/3**

WŁAŚCICIELE

właściciel :

udział: 1/1 POLSKA SPÓŁKA GAZOWNICTWA SP. Z O.O. Z SIDZIBĄ W WARSZAWIE
siedziba: 01-224 WARSZAWA ul.KASPRZAKA 25

WŁADAJĄCY

administrator :

udział: 1/1 POLSKA SPÓŁKA GAZOWNICTWA SP. Z O.O. ODDZIAŁ W TARNOWIE ZAKŁAD W LUBLINIE
siedziba: 20-471 LUBLIN ul.DIAMENTOWA 15

GRUNTY

Oznaczenie działki		Bliższe określenie położenia	Określenie konturów - użytków gruntowych i klas bonitacyjnych		POWIERZCHNIA w ha		Numer księgi wieczystej lub oznaczenie innych dokumentów
Arkusze	Nr Działki		opis	oznacz.	użytków i klas	działki	
1	136/1	BOROWA 8B	ter.zabud.inne	Bi	0.4606	0.4606	KW ZA1K/00026456/3

Identyfikator działki: 060601_1.0009.136/1

Razem powierzchnia: **0.4606 ha**, słownie: cztery tysiące sześćset sześć m²

BUDYNKI

Lp. 1; Adres: ul. BOROWA 8B; Data zakończenia budowy: 1991-nieokreślony; Funkcja: KŚT: 1059-Biurove pozostałe

Położenie na działce			Nr ewidenc. budynku	Rok zak. budowy	Lokale w budynku		Powierzchnia budynku w m ²	KW budynku	WARTOŚĆ budynku w zł
arkusz	nr działki	nr bud			samodzielne	Ilość			
1	136/1	1	136/1;1	1991	odr.własność	0	Zabudowy: 461.00		
Identyfikator budynku: 060601_1.0009.136/1.1_BUD					pozost.samodz	0	Użytkowa: - lokali: - pom.przyn.:		

Dane uzupełniające: Rodzaj ścian: murowane; Ilość kondygnacji (nad/pod ziemią): 2.0/;

Lp. 2; Adres: ul. BOROWA 8B; Data zakończenia budowy: 1995-nieokreślony; Funkcja: KŚT: 1046-Magazyny

Położenie na działce			Nr ewidenc. budynku	Rok zak. budowy	Lokale w budynku		Powierzchnia budynku w m ²	KW budynku	WARTOŚĆ budynku w zł
arkusz	nr działki	nr bud			samodzielne	Ilość			
1	136/1	2	136/1;2	1995	odr.własność	0	Zabudowy: 22.00		
Identyfikator budynku: 060601_1.0009.136/1.2_BUD					pozost.samodz	0	Użytkowa: - lokali: - pom.przyn.:		

Dane uzupełniające: Rodzaj ścian: inne; Ilość kondygnacji (nad/pod ziemią): 1.0/;

Razem powierzchnia zabudowy: 483.00 m² (czterysta osiemdziesiąt trzy)

Data sporządzenia dokumentu: **2017-03-31**, sporządził(a): Delikat Dorota

Dokument niniejszy jest wypisem z opisowych danych ewidencji gruntów i budynków i jest przeznaczony do dokonywania wpisu w księdze wieczystej.




Z up. STAROSTY
Dorota Delikat
INSPEKTOR
w Wydziale Geodezji, Kartografii,
Katastru i Gospodarki Nieruchomościami

Data podpisu/weryfikacji: 2017-03-31

EWIDENCJA
GRUNTOW
H. KRASNYSTAN
RONSKO KOLONIA
1:1000

MAPA EWIDENCJI GRUNTOW
50/98/146/292
2017 PL. 1
Z WZ. EKSPERTYZY
TOPOGRAFICZNEJ
CIĄGNIĘTYCH SPECJALISTY

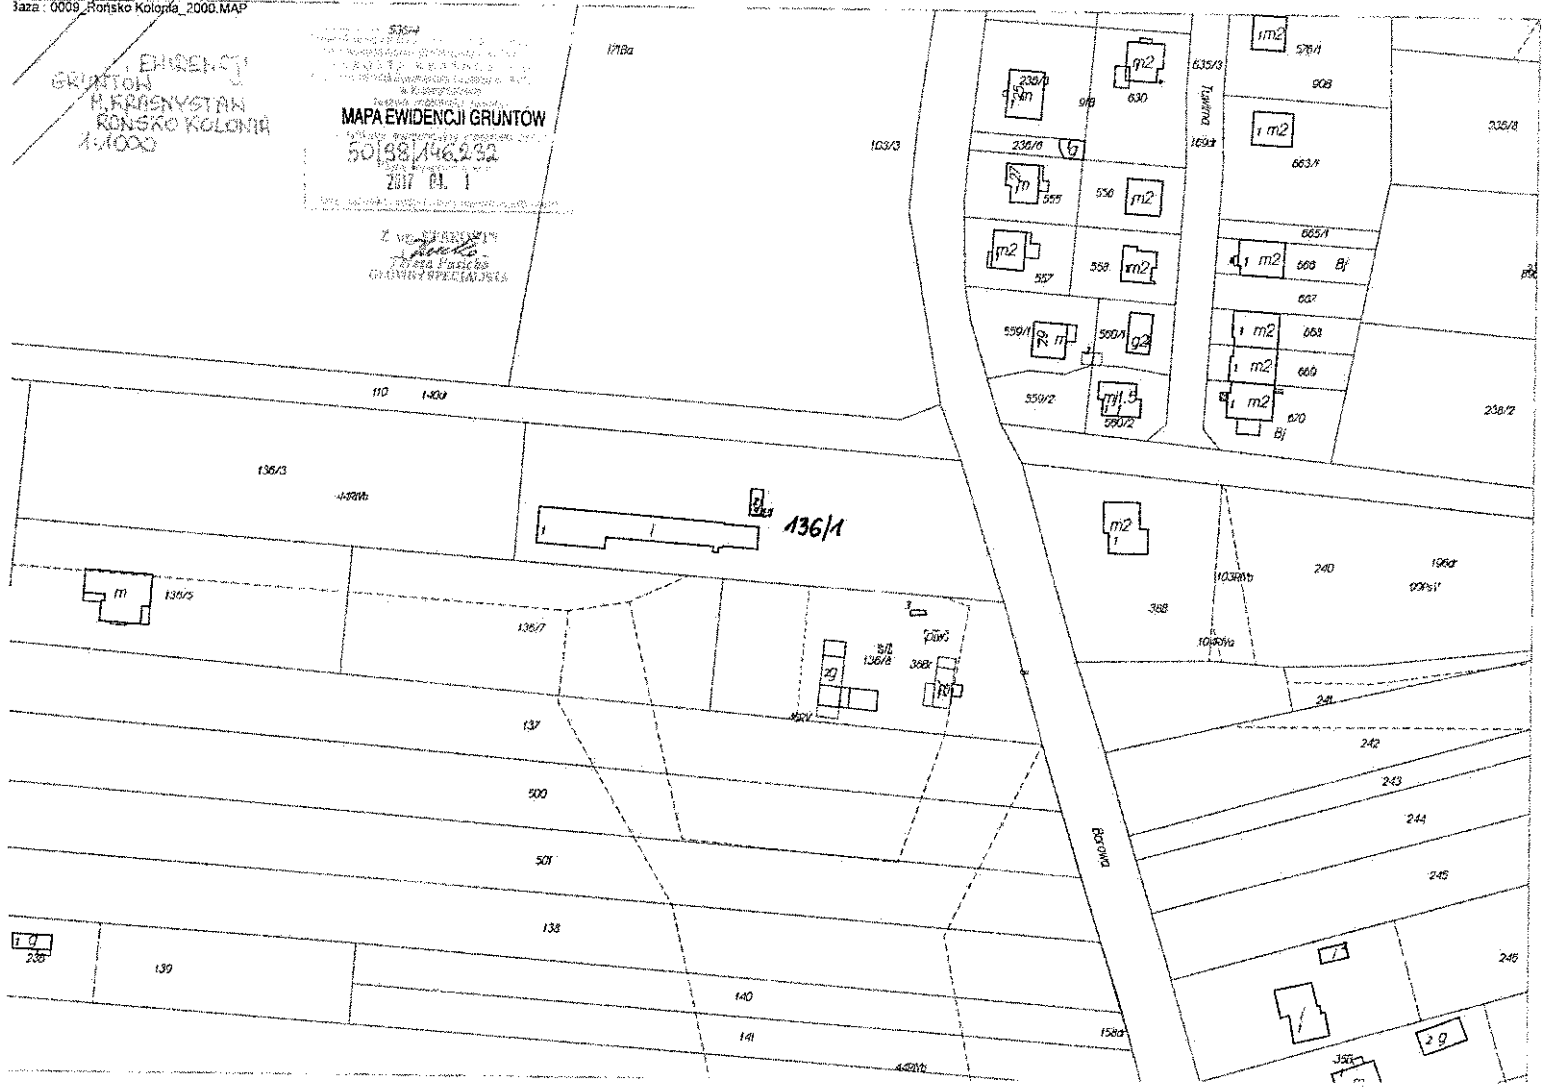

17Ba

103/3

110 140a

136/3

136/3b

136/1

136/5

136/7

137

500

501

138

139

140

141

158a

BOJOWA

635/3
169a

230/1

m2

578/1

608

m2

663/7

230/1

m2

557

530

m2

m2

557

550

m2

559/1

559/2

m2

550/1

m2

550/2

665/1

m2

668

m2

660

m2

670

Bj

235/1

238/2

240

196a

995/1

242

243

244

245

246

345

29