

STAROSTA
GOLENIOWSKI

Województwo: zachodniopomorskie
Powiat: goleniowski
Jednostka ewidencyjna: 320404_4, Miasto Nowogard
Obręb ewidencyjny: Nr 0005, Nowogard - 5

(nazwa organu wydającego dokument)

WYPIS Z REJESTRU GRUNTÓW + KOPIA MAPY EWIDENCYJNEJ

sporządzono dnia: 12.10.2016 14:14:33 według stanu na dzień: 12.10.2016 14:14:33

Nr jednostki rejestrowej: G351

KW SZ10/00011006/1

Powiązane jednostki rejestru budynków: B119

Osoby: 2

Udział Forma władania	Dane osoby fizycznej / instytucji
1/1 własność	GINA NOWOGARD REGON: 811684278 NIP: 8590012007 siedziba: Plac Wolności 1, 72-200 Nowogard
1/1 użytkowanie wieczyste	POLSKA SPÓŁKA GAZOWNICTWA SPÓŁKA Z OGRANICZONĄ ODPOWIEDZIALNOŚCIĄ Z SIEDZIBĄ W WARSZAWIE REGON: 142739519 NIP: 5252496411 siedziba: ul. Marcina Kasprzaka 25, 01-224 Warszawa koresp. ul. Grobla 15, 61-859 Poznań uwagi: adres do korespondencji: Polska Spółka Gazownictwa sp. z o. o. Oddział w Poznaniu

Działki ewidencyjne: 2

Arkusze	Nr działki	Adres lub położenie	Powierzchnia [ha]	Użytek i klasa bonitacyjna		Nr KW lub inne dokumenty
				Rodzaj	Pow [ha]	
3	186/1	Nowogard, ul. Bankowa	0.0422	Bp	0.0422	SZ10/00011006/1
Identyfikator: 320404_4.0005.186/1 Rejestr zabytków: - Wartość: - Rejon statystyczny: -						
↑ Uwagi: KER 701/95						
3	186/2	Nowogard, ul. Bankowa 3	0.1421	Bi	0.1421	SZ10/00011006/1
Identyfikator: 320404_4.0005.186/2 Rejestr zabytków: - Wartość: - Rejon statystyczny: -						
UWAGA: Działka zabudowana budynkami: 544						
↑ Uwagi: KER 701/95						
Razem powierzchnia działek:			0.1843 ha			
Słownie:			tysiąc osiemset czterdzieści trzy metry kwadratowe			

Oznaczenia klas i użytków

Bi - Inne tereny zabudowane
Bp - Zurbanizowane tereny niezabudowane lub w trakcie zabudowy

DOKUMENT NINIEJSZY JEST PRZEZNACZONY
DO DOKONYWANIA WPISU W KSIĘDZE WIECZYTEJ

Goleniów, dnia 12.10.2016

Magdalena Buczkowska
dnia: 12.10.2016

Buczkowska

(sporządził: data i podpis)



(pieczęć urzędowa)

Z up. STAROSTY
inż. Marię Roszyk
p.o. Z-CA DYREKTORA
WYDZIAŁU GEODEZJI,
KARTOGRAFII I KATASTRU

(imię i nazwisko osoby reprezentującej organ)
data i podpis

STAROSTA
GOLENIOWSKI

Województwo: zachodniopomorskie
Powiat: goleniowski
Jednostka ewidencyjna: 320404_4, Miasto Nowogard
Obręb ewidencyjny: Nr 0005, Nowogard - 5

.....
(nazwa organu wydającego dokument)

WYPIS Z REJESTRU BUDYNKÓW

sporządzono dnia: 12.10.2016 14:14:49 według stanu na dzień: 12.10.2016 14:14:49

Nr jednostki rejestrowej: B119

Jednostka rejestrowa gruntów: G351

Pozycja kartoteki budynków: 320404_4.0005.G351

Osoby: 1

Udział Forma władania	Dane osoby fizycznej / instytucji
1/1 własność	POLSKA SPÓŁKA GAZOWNICTWA SPÓŁKA Z OGRANICZONĄ ODPOWIEDZIALNOŚCIĄ Z SIEDZIBĄ W WARSZAWIE REGON: 142739519 NIP: 5252496411 siedziba: ul. Marcina Kasprzaka 25, 01-224 Warszawa koresp. ul. Grobla 15, 61-859 Poznań uwagi: adres do korespondencji: Polska Spółka Gazownictwa sp. z o. o. Oddział w Poznaniu

Budynki: 1

Nr ewidencyjny	544	Powierzchnia zabudowy (z dokumentów) [m ²]:	108
Identyfikator	320404_4.0005.544_BUD	Powierzchnia użytkowa z obmiarów [m ²]:	-
Status	wybudowany	Powierzchnia użytkowa z projektu budowlanego [m ²]:	-
Działka	186/2	Powierzchnia użytkowa lokali niewyodrębnionych [m ²]:	-
Adres lub położenie	Nowogard, ul. Bankowa 3	Powierzchnia użytkowa lokali odrębnych [m ²]:	-
Rodzaj wg KŚT	budynki biurowe	Powierzchnia użytkowa pomiesz. przynależnych do lokali [m ²]:	-
Klasa wg PKOB	budynki biurowe	Inne funkcje: -	
Główna funkcja	-	Łączna liczba izb w budynku: -	
Konstr. ścian zewn.	mur	Liczba ujawnionych lokali samodzielnych: 0	
Rok zakończenia budowy	1936	Stan użytkowania: -	
Kondygn. nad. / pod.	2 / 1	Data oddania do użytkowania: -	Data rozbioru: -
Numer KW	-	Przyczyna rozbioru: -	
		Stopień pewności ustalenia daty zakońc. budowy: -	
		Stopień pewności ustalenia daty zakońc. przebudowy: -	
		Zakres przebudowy: -	
		Inne dokumenty: -	
Wartość: Data wyceny: - Wpis do rejestru zabytków: - Data wpisu: -			

Magdalena Buczkowska
dnia: 12.10.2016

Magdalena Buczkowska

(sporządził: data i podpis)



(pieczęć urzędowa)

DOKUMENT NINIEJSZY JEST PRZEZNACZONY
DO DOKONYWANIA WPISU W KSIĘDZE WIECZYSTEJ

Z up. STAROSTY
inż. Mariola Roszyk
p.o. Z-CA DYREKTORA
WYDZIAŁU GEODEZJI,
KARTOGRAFII I KATASTRU

(imię i nazwisko osoby reprezentującej organ)
data i podpis

STAROSTA
GOLENIOWSKI

WYRYS Z MAPY EWIDENCYJNEJ

SKALA 1:500

obr. Nowogard - 5 0005: dz. 186/1, 186/2


STAROSTA GOLENIOWSKI
Wydział Geodezji,
Kartografii i Katastru
99/32

Reprodukowanie, rozpowszechnianie i rozprowadzanie niniejszego dokumentu wymaga zezwolenia, o którym mowa w art. 18 ustawy z dnia 17 maja 1989 r. - Prawo geodezyjne i kartograficzne (Dz. U. Nr 30, poz. 163, z późniejszymi zmianami).

12 PAŹ. 2016

Goleniów, dnia

Magdalena Buczkowska
(imię i nazwisko, podpis, stanowisko służbowe, osoba upoważniona)

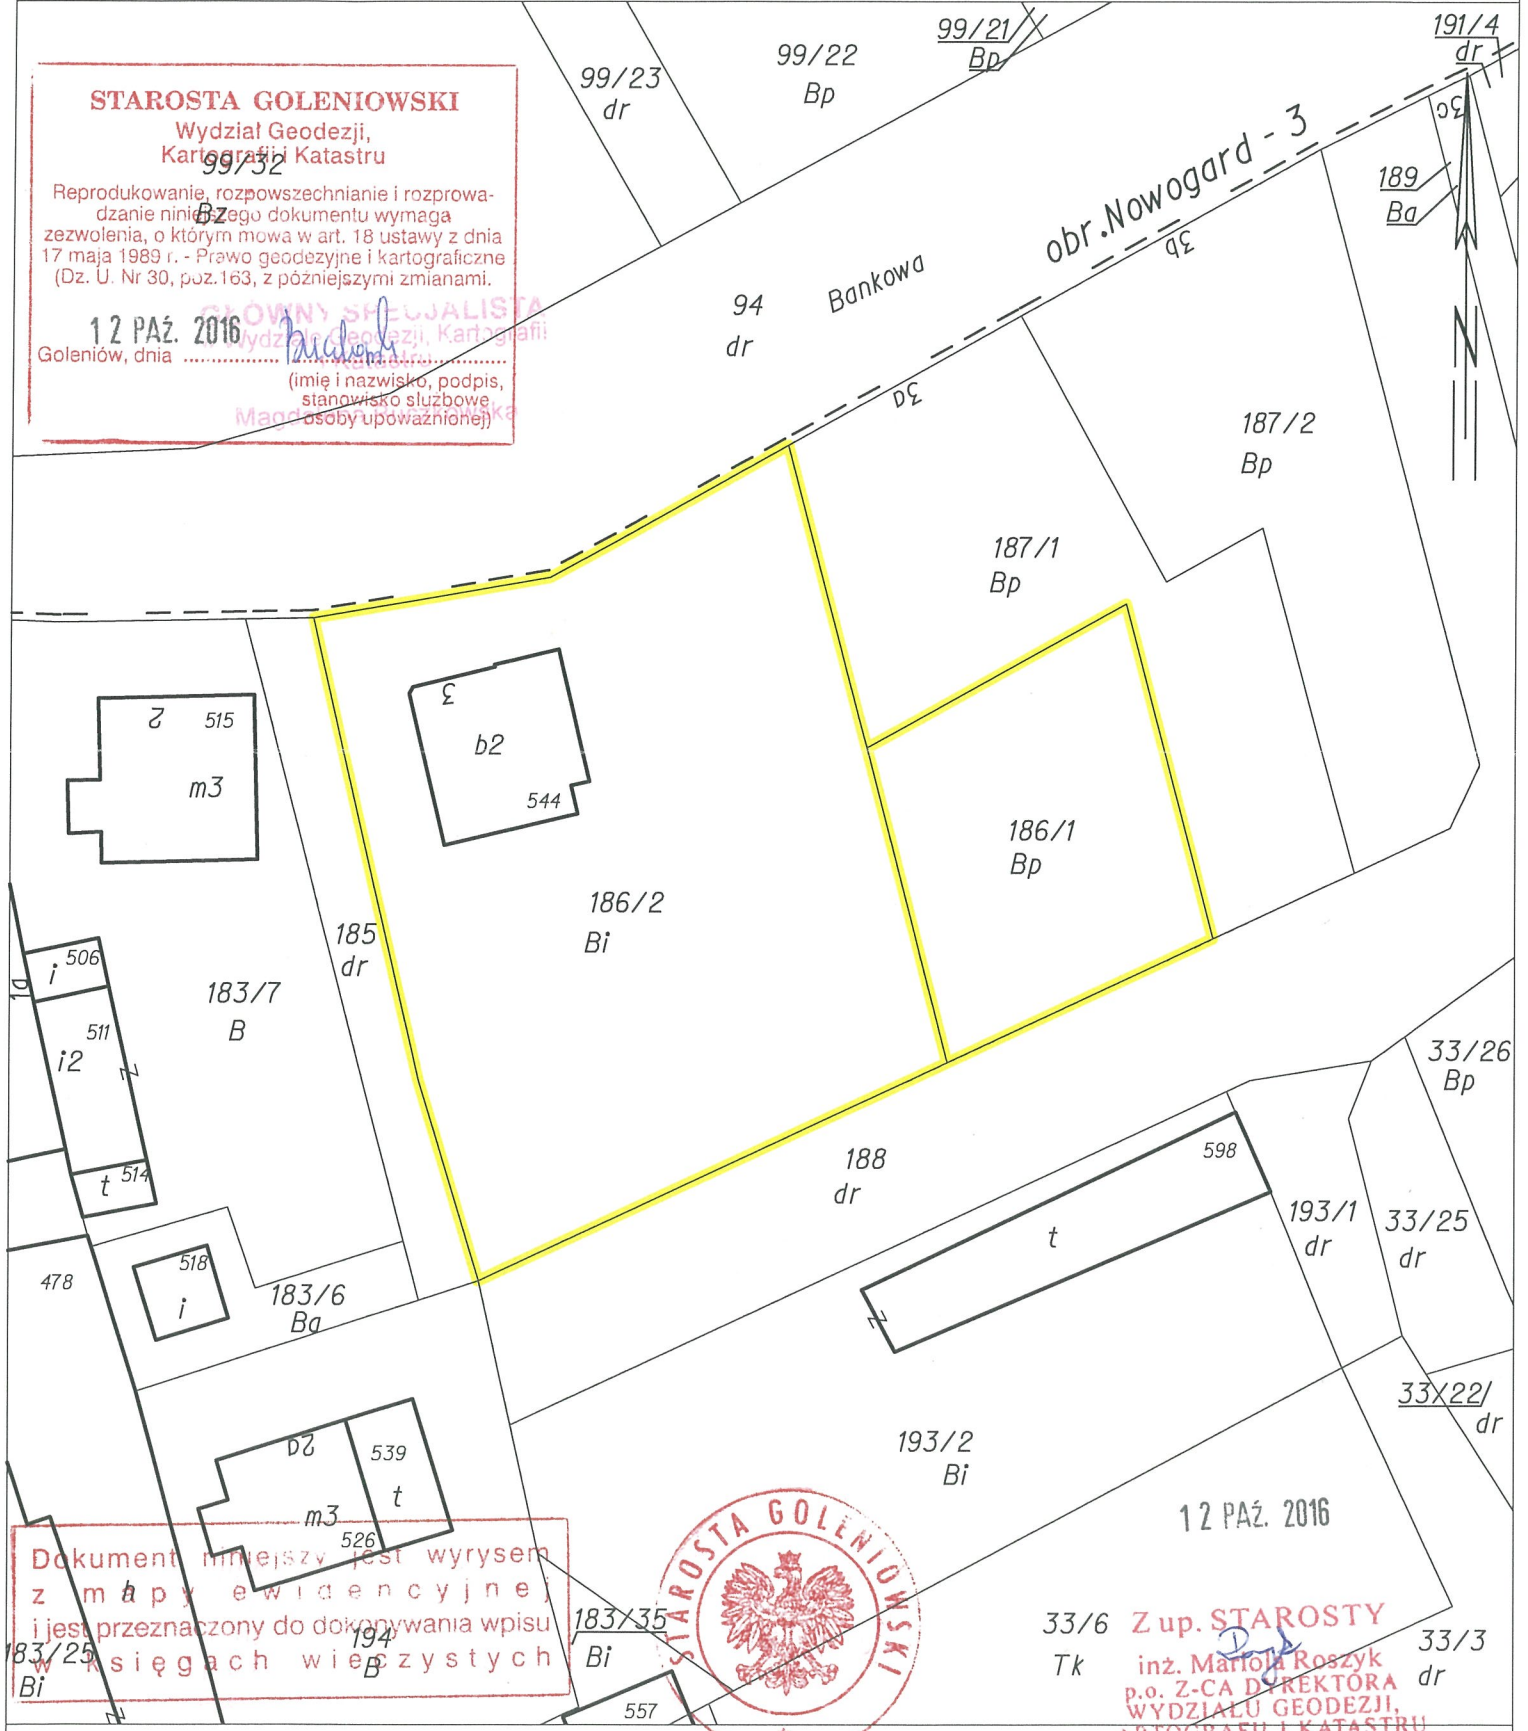

Dokument niniejszy jest wyrysem z mapy ewidencyjnej i jest przeznaczony do dokonywania wpisu w księgach wieczystych



12 PAŹ. 2016

33/6 Tk **Z up. STAROSTY**
inż. Mariola Roszyk
p.o. Z-CA DYREKTORA
WYDZIAŁU GEODEZJI,
KARTOGRAFII I KATASTRU

