


Województwo: zachodniopomorskie  
Jednostka ewidencyjna: 320905\_4, Mielno - Miasto  
Obręb: 0020, Mielno  
Działka: 4/286

**STAROSTA KOSZALIŃSKI**  
ul. Raclawicka 13  
75-620 KOSZALIN

WYRYS Z MAPY EWIDENCYJNEJ  
SKALA 1:2000

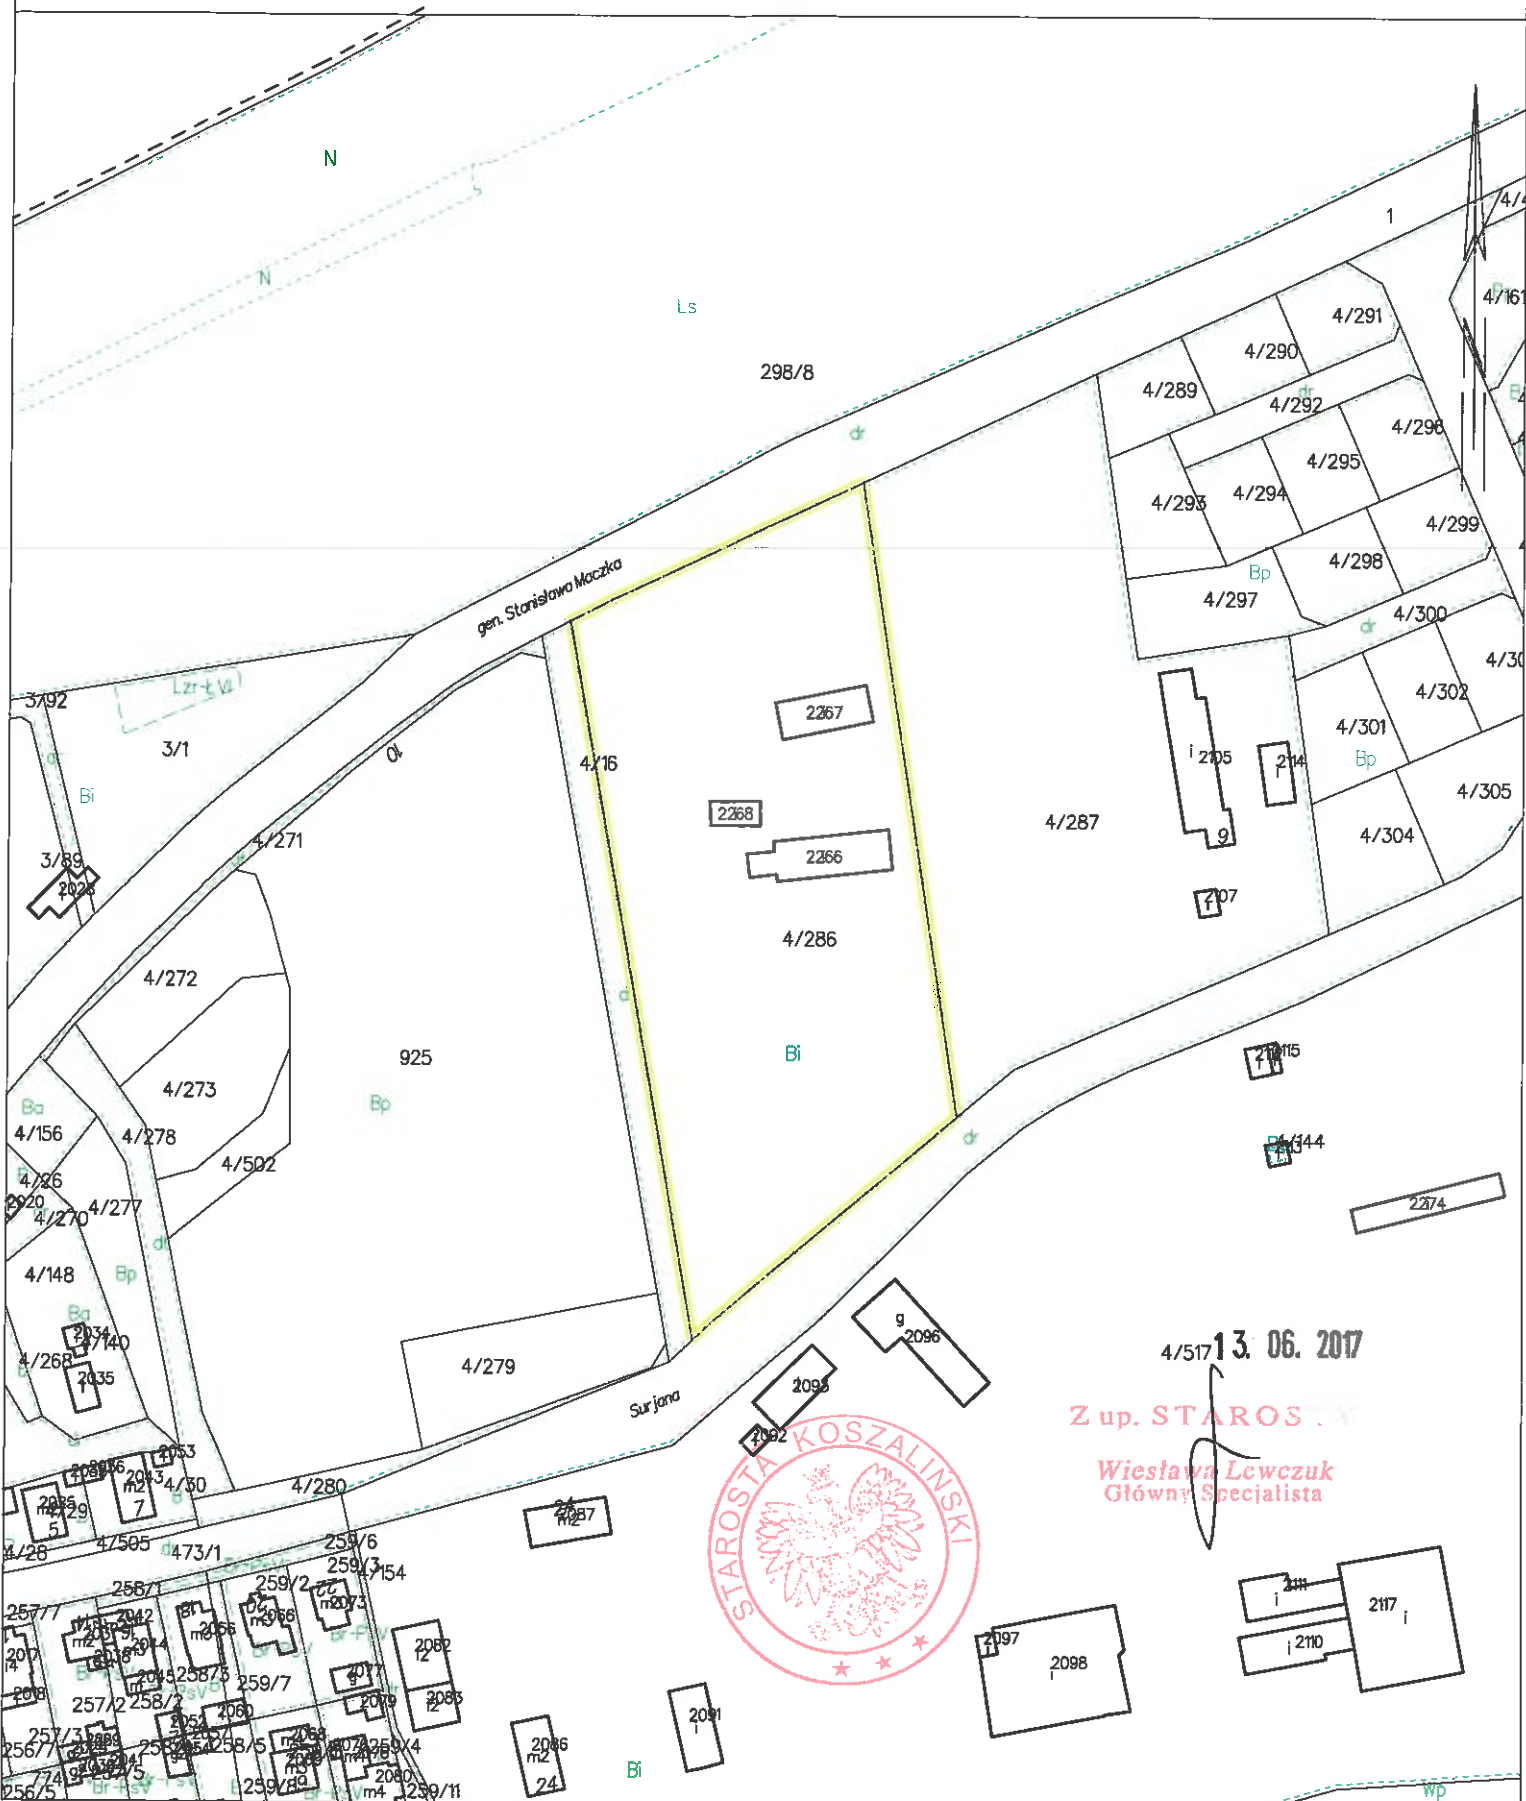

13.06.2017

Z up. STAROSTA KOSZALIŃSKI  
Wiesława Lewczuk  
Główny Specjalista

