


Handwritten signature

Załącznik nr 4

RZUT I PIĘTRA

SKALA 1:100

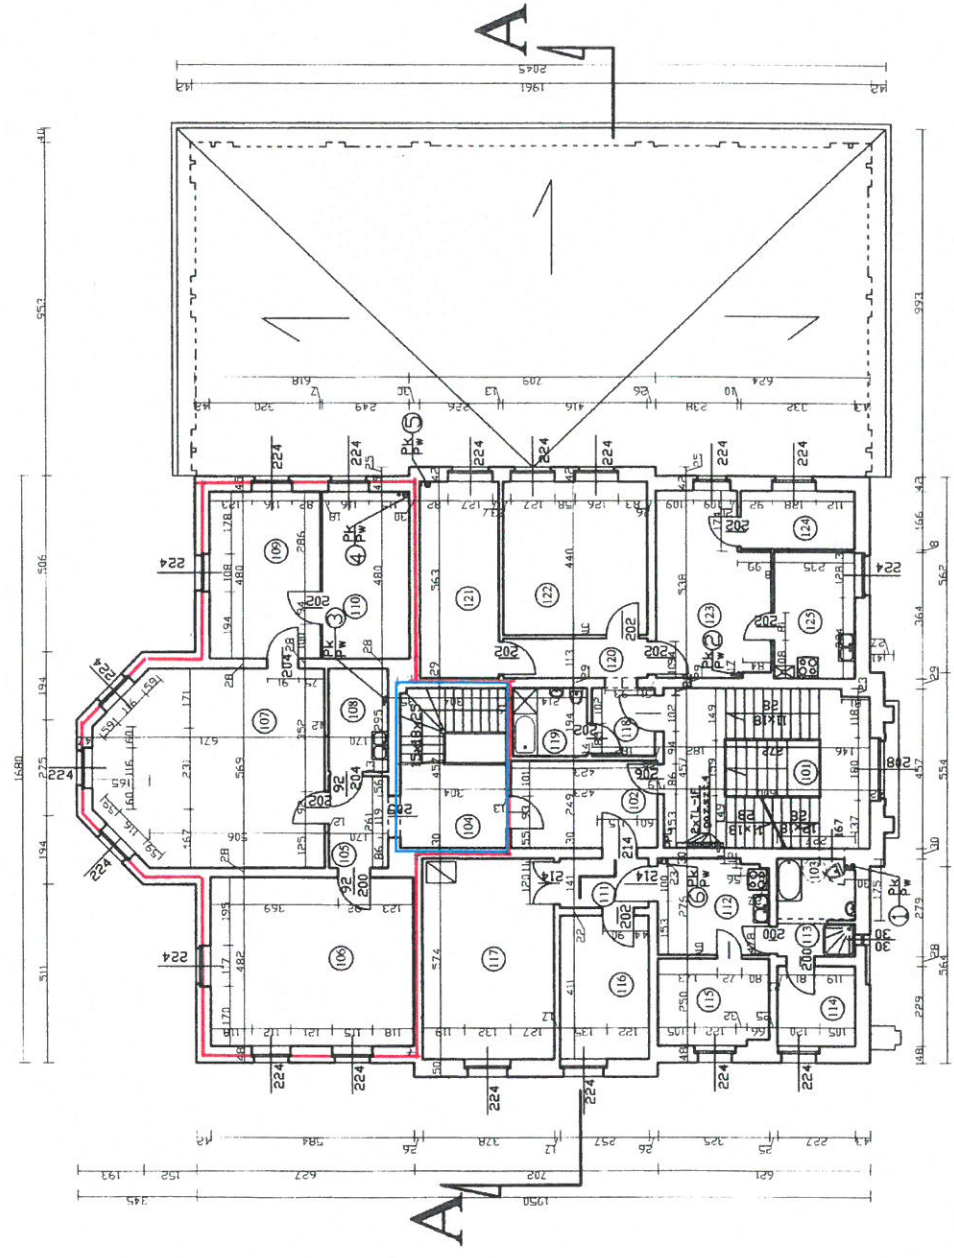

— pomieszczenie wynajmowane

Wykaz pomieszczeń

Nr	Nazwa Pomieszczenia	Pow.	Pos.
101	kl. schodowa	27,20	drew.
102	korytarz	10,53	pcw.
RAZEM (cz. wspólna)			37,73m ²
104	kl. schodowa	13,85	drew.
105	korytarz	4,43	wykl.
106	pokój biurowy	28,15	wykl.
107	pokój biurowy	35,49	wykl.
108	p. socjalne	5,00	ter.
109	pokój biurowy	15,36	wykl.
110	pokój biurowy	12,04	wykl.
RAZEM (ZE)			114,37m ²
111	p. pokój	3,60	pcw.
112	kuchnia	8,97	ter.
113	łazienka	4,15	ter.
114	przeczka	5,15	drew.
115	pokój	8,00	panel
116	pokój	10,56	panel
117	pokój	21,69	pcw.
RAZEM (L2)			62,12m ²
118	pr. pokój	3,50	ter.
119	łazienka	4,15	ter.
120	pr. pokój	4,70	panele
121	pokój	12,70	panele
122	pokój	18,30	panele
123	pokój	16,20	panele
124	pokój	5,50	panele
125	kuchnia	8,50	pcw.
RAZEM (L3)			73,55m ²

Zakład Projektowania i Usług Budowlanych Artur Liniewicz w Szczecinku ul. Łódzka 1/13
OPRACOWANIE Inwentaryzacja budowlana budynku nr 59 przy ul. Wyszyńskiego w Szczecinku
TRESC rys. Rzut I Piętra
OPRACOWAL tech. Artur Liniewicz
OPRACOWAL *[Signature]*
nr rys. 1/4
skala 1:100
data 07.2010r.
Inwentaryzacja