


MAPA Z PROJEKTEM PODZIAŁU
skala 1:600

Plan został sporządzony na podstawie
załącznika do uchwały
Wykonawcy Zarządu Gminnego
Kartograf: Katarzyna Mielke
w Wrocławiu

15.07.2015 275/2015

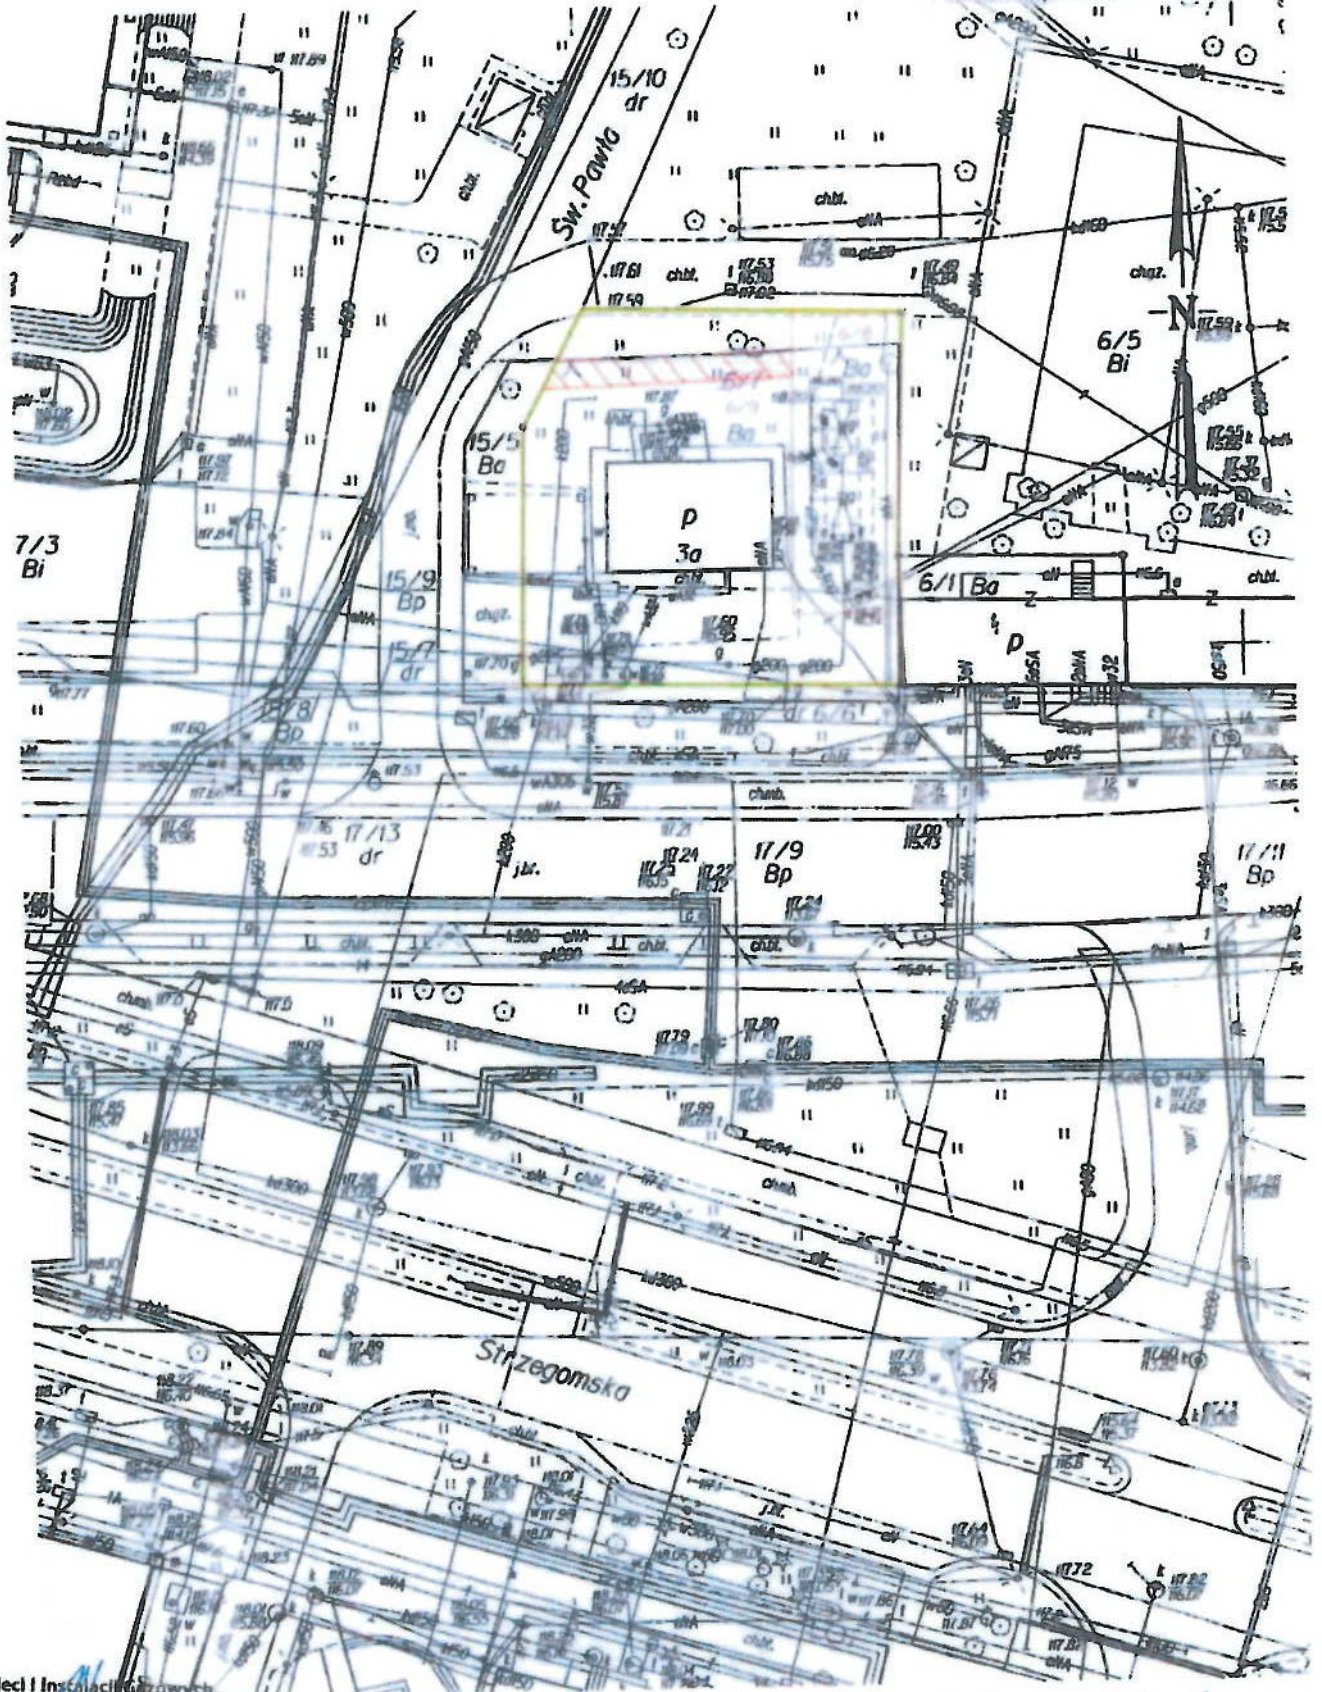

Mistrz Słeci i Inżynier Geodzy

Mirosław Bielecki

30.06.2016.

Powierzchnia stałości ok. 45 m²,
szerokości pasa ok. 8,5 m.