


### WYRYS Z MAPY EWIDENCYJNEJ

SKALA 1:500

Układ wsp. płaskich:2000 strefa 5 (15'), układ odn.:Kronsztadt 86

**STAROSTA**  
**Gryfiński**

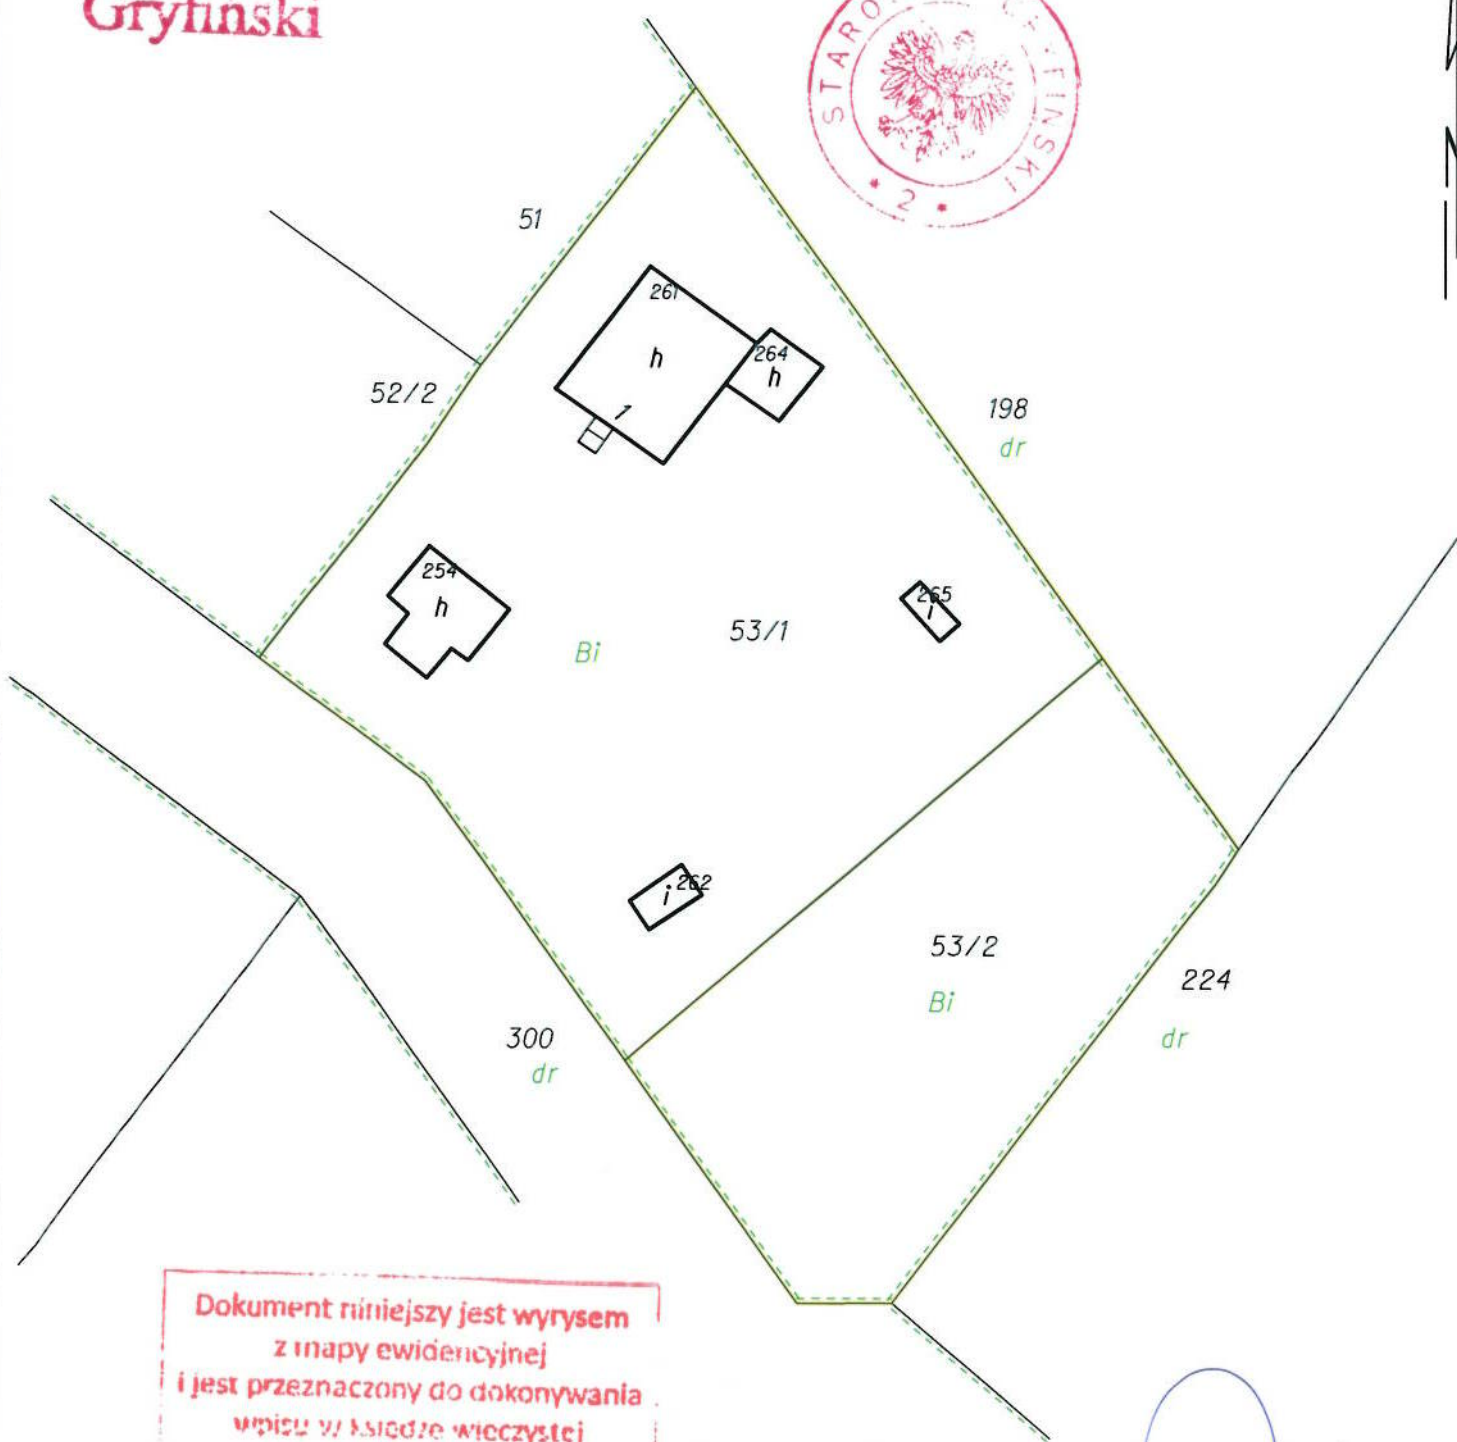

**Dokument niniejszy jest wyrysem z mapy ewidencyjnej i jest przeznaczony do dokonywania wpisu w księdze wieczystej**

z up. STAROSTY

*mgr inż. Wojciech Kowalski*  
**KIEROWNIK**  
Powiatowego Ośrodka Dokumentacji  
Geodezyjnej i Kartograficznej