


WYPIS I WYRYS
 z 03.12.2018 r.

Numer jednostki rejestrowej gruntów		G102				
Identyfikator (PESEL, NIP, dowód osobisty REGON)	Właściciel/władający, adres/siedziba	Rodzaj prawa	Udział	Księga wieczysta lub inny dokument określający własność	Dokumenty określające inne prawa do działki niż własność i prawo użytkowania wieczystego	
	Skarb Państwa	wl	1 / 1	PO1P/ 00044951/5		
14273951900000	Polska Spółka Gazownictwa Spółka z ograniczoną odpowiedzialnością, 01-224 Warszawa, ul. Marcina Kasprzaka 25	uw	1 / 1			
Identyfikator działki	Rodzaj użytku gruntowego i klasa bonitacyjna	Pole pow. konturów użytków gruntowych i klas bonitacyjnych [ha]	Pole pow. działki [ha]	Wartość gruntu	Numer rejestru zabytków	Identyfikator rejonu statyst.
306401_1.0052.AR_12.14/8	Ba	0.0019	0.0019			
Identyfikator arkusza ewidencyjnego	Numer działki			Data wyceny		
306401_1.0052.AR_12	14/8	Razem:	0.0019			
Adres działki						
Droga publiczna		Numer drogi		Nazwa ulicy		
Obiekt fizjograficzny		Rodzaj		Nazwa		
Identyfikator działki	Rodzaj użytku gruntowego i klasa bonitacyjna	Pole pow. konturów użytków gruntowych i klas bonitacyjnych [ha]	Pole pow. działki [ha]	Wartość gruntu	Numer rejestru zabytków	Identyfikator rejonu statyst.
306401_1.0052.AR_12.14/9	Ba	0.0024	0.0024			
Identyfikator arkusza ewidencyjnego	Numer działki			Data wyceny		
306401_1.0052.AR_12	14/9	Razem:	0.0024			
Adres działki						
Droga publiczna		Numer drogi		Nazwa ulicy		
Obiekt fizjograficzny		Rodzaj		Nazwa		
Łączna suma powierzchni dla wypisu:		Pole pow. konturów użytków gruntowych i klas bonitacyjnych		Pole pow. działki [ha]		
		0.0043		0.0043		

Objaśnienia symboli rodzaju prawa
 wl - Własność
 uw - Użytkowanie wieczyste

Objaśnienia symboli rodzaju użytku
 Ba - Tereny przemysłowe

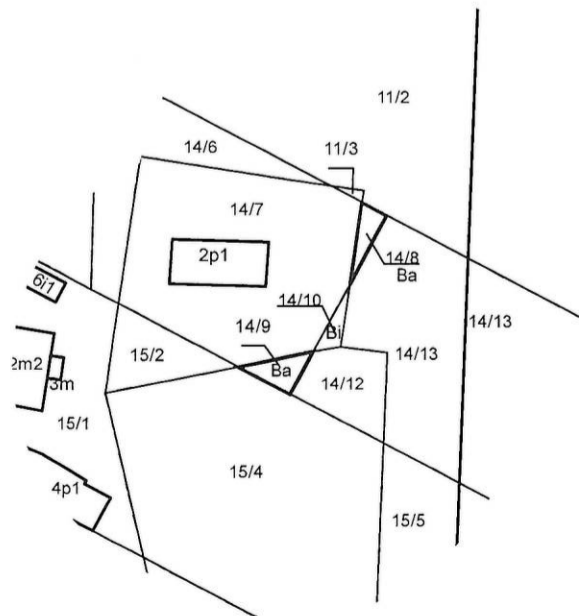

Skala 1:1000

Sporządził(a): *Borysława Robek-Skurniak*
 Specjalista
Borysława Robek-Skurniak



Dokument niniejszy jest przeznaczony do dokonywania wpisu w księdze wieczystej.

Z up. Prezydenta Miasta Poznania

03.12.2018

Joanna Narażniak
 Kierownik Działu

data i podpis osoby upoważnionej do wydania dokumentu