

PREZYDENT MIASTA JELENIEJ GÓRY

Województwo: **dolnośląskie**

Powiat: **M. JELENIA GÓRA**

Gmina: **M. Jelenia Góra**

Jednostka ewidencyjna: **026101_1, M. Jelenia Góra**

Obręb: **0004, CIEPLICE - IV**

Nr kancelaryjny: **RGD.6621.7.155.2024**

WYPIS Z REJESTRU GRUNTÓW

Nr jednostki rejestrowej: **G.295**

rodzaj prawa: **własność, udział: 1/1**

SKARB PAŃSTWA

Siedziba: Jelenia Góra

rodzaj prawa: **użytkowanie wieczyste, udział: 1/1, data upływu: 05.12.2089**

POLSKA SPÓŁKA GAZOWNICTWA SPÓŁKA Z OGRANICZONĄ ODPOWIEDZIALNOŚCIĄ

Siedziba: 33-100 Tamów, ul. Wojciecha Bandrowskiego 16

Arkusz mapy	Numer działki	Bliższe określenie położenia	Opisy użytków	Ozn. użyt. i kont. klas.	Powierzchnia		Nr KW lub oznaczenie innych dok.
					użytków w ha	działki w ha	
2	10	Jelenia Góra, ul. ZJEDNOCZENIA NARODOWEGO	tereny przemysłowe	Ba	0,0042	0,0042	JG1J/00042785/0, JG1J/00042785/0
Identyfikator działki: 026101_1.0004.AR_2.10							
Razem:					0,0042	0,0042	

Dokument niniejszy jest przeznaczony do dokonywania wpisu w księdze wieczystej

Sporządził(a): **Piotr Lemański, według stanu na dzień: 2024-02-05**

Nr zlecenia: **387-1/2024**

Z up. PREZYDENTA MIASTA

Paweł Kubiak
Inspektor

2024-02-05,.....

(Imię i Nazwisko oraz stanowisko służbowe osoby reprezentującej organ)
Data i podpis

Nr sprawy: RGD.6621.7.155.2024

PREZYDENT MIASTA JELENIEJ GÓRY

Województwo: dolnośląskie

Powiat: M. JELENIA GÓRA

Gmina: M. Jelenia Góra

Jednostka ew.: 026101_1 - M. Jelenia Góra


Obręb: 0004 - CIEPLICE - IV

Arkusz mapy: 2

Numer działki: 10

WYRYS Z MAPY EWIDENCYJNEJ

Skala 1:1000

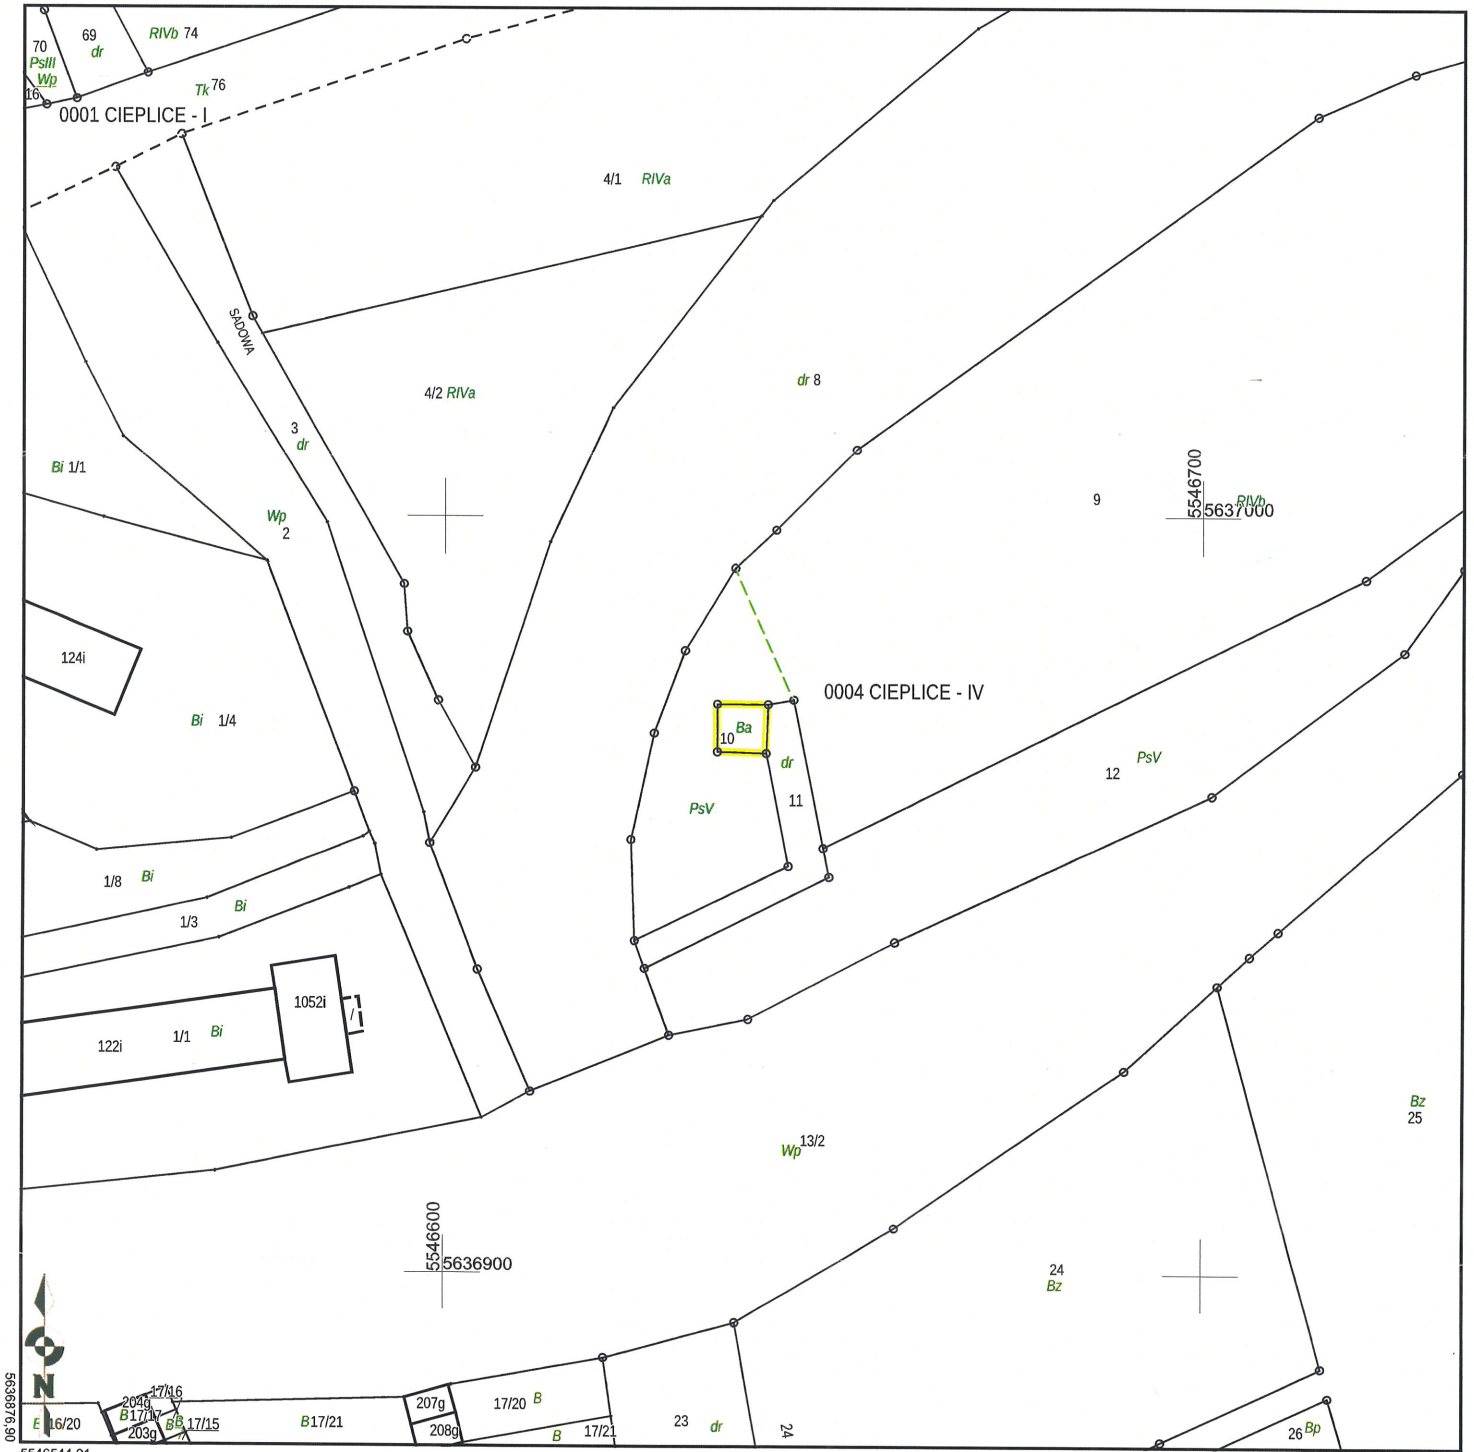

Sporządził(a): Piotr Lemański, według stanu na dzień: 2024-02-05

Adnotacje:

Dokument niniejszy jest przeznaczony do dokonywania wpisu w księdze wieczystej

Z up. PREZYDENTA MIASTA
Paweł Kubiak
Inspektor

(Imię i nazwisko oraz stanowisko służbowe osoby reprezentującej organ)

05-02-2024

(Data i podpis)